Canna Festival

Preise in € zzgl. MwSt.

KARLSRUHE · 16.–18. JULI 2027

Factsheet Aussteller

2027

Preise, Ausstattung und Kontakte für deinen Messestand.

AUSSTATTUNG MESSESTÄNDE

Was zum Stand gehört

BEREICH	LEISTUNG	PREIS	EINHEIT	BEMERKUNG
Fläche	gemäß Bestellung und Platzierung	**ab 108 €**	pro m²	siehe Standgrößen auf Seite 2
Boden	Hallenboden roh	inklusive		
	Filzplattenboden div. Farben	**18 €**	pro m²	gemäß Angebot Messe
Wände	je nach Platzierung an Hallenwand	inklusive		
	Modulwände weiß, Höhe 250 cm	**50€**	pro Lfm	Bestellung mind. 3 Lfm
Strom	1 Steckdose Schuko 230 V, 750 W	**90€**	pro Anschluss	gemeinsame Nutzung in Reihe
	1 Steckdose Schuko 230 V, 3 kW	**190 €**	pro Anschluss	eigener Anschluss
Beleuchtung	Hallenbeleuchtung (Grundlicht)	inklusive		
	Individuelle Standbeleuchtung	Offerte		gemäß Angebot Messe
Mobiliar	Tische, Stühle, Theke, Deko	Offerte		gemäß Angebot Messe
Reinigung	Reinigungs-/Entsorgungspauschale	**45 €**	pro 9 m²	

Beleuchtung, Mobiliar und Deko erhältst du als Offerte der Messe. Preise je Standfläche und Rabatte findest du auf der nächsten Seite.

PARKEN

Auto, Lieferwagen

Es besthen Parkmöglichkeiten direkt an der Messehalle (sog. “Beschickungshof”) oder auf den grossen öffentlichen Parkplätzen P1 & P2 vor und neben dem Messegelände. Dort sind auch Ladestationen für Elektrofahrzeuge verfügbar. Kosten gemäss offiziellen Tarifen der Messe Karlsruhe.
https://www.messe-karlsruhe.de/data/besucher/parken_messegelaende.pdf

DREI VORTEILE, EIN PREIS

Dein Vorteilspaket

Sicher dir 50% Rabatt, optional buchbar

- **Tickets nach Wahl** — Wert 300 €
- **Exklusiver Post auf Social Media** — Wert 200 €
- **Gratis-Parkplatz** — inklusive
  Außenplatz auf P1 und P2

~~statt 500 €~~ **250 €** Du sparst 250 €

STANDFLÄCHE

Kosten Standflächen

Grundpreis 180 € pro m², ab 30 m² mit gestaffeltem Rabatt.

T	KAT. T 1 Tisch, Standfläche 2 m² Konferenztisch 130×65 cm	450 €
Q	KAT. Q 2 Tische, Standfläche 4 m² Konferenztisch 130×65 cm	750 €
A	KAT. A Standfläche 9 m²	1.620 €
B	KAT. B Standfläche 12 m²	2.160 €
C	KAT. C Standfläche 12 m²	2.160 €
D	KAT. D Standfläche 18 m²	3.240 €
E	KAT. E Standfläche 30 m²	4.860 € Rabatt -10 %
F	KAT. F Standfläche 36 m²	5.832 € Rabatt -10 %
G	KAT. G Standfläche 72 m²	9.720 € Rabatt -25 %
H	KAT. H Standfläche 108 m²	11.664 € Rabatt -40 %

ANLIEFERUNGEN
ab 1 Woche vor Messeaufbau per Adresse:

Karlsruher Messe & Kongress GmbH
c/o Canna Festival, ***Name Aussteller***
Messeallee 1
76287 Rheinstetten

KONTAKTE MESSETEAM

Administration
info@cannafestival.de
Handy +41 79 935 22 36

Technik
technik@cannafestival.de
Handy +49 1521 547 3889

Hallenplan 2027

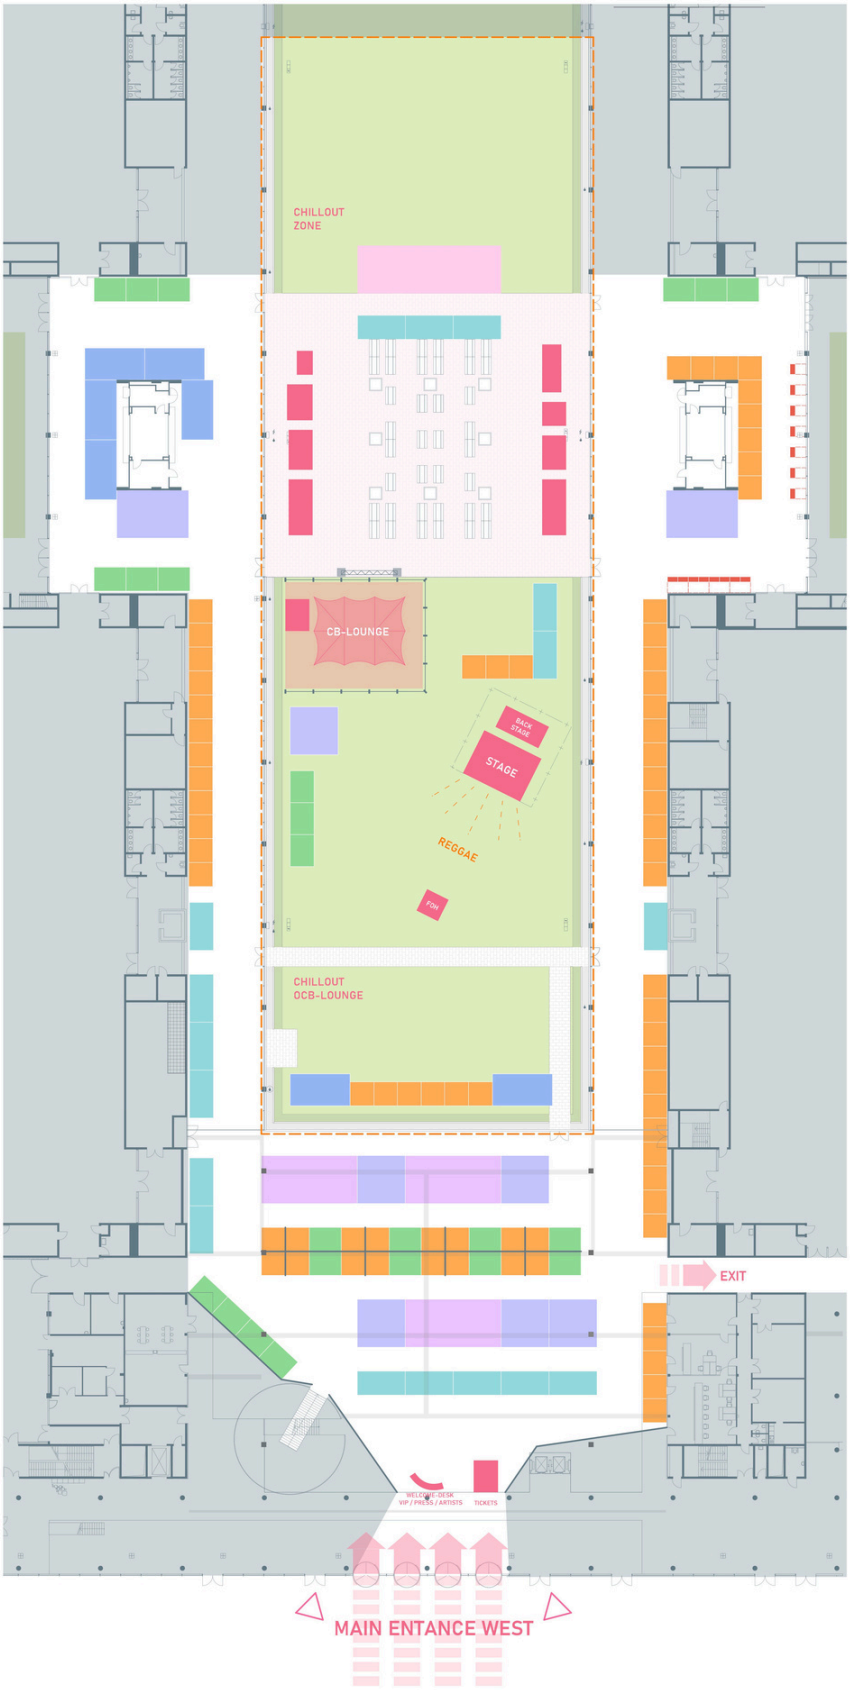

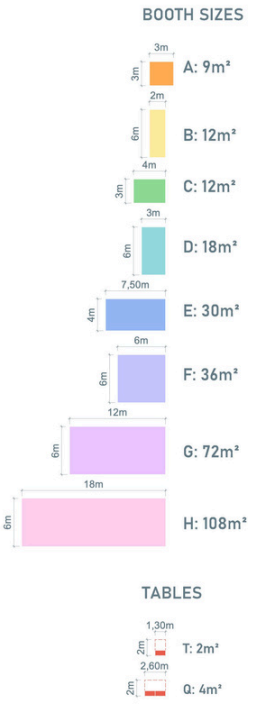

Hallenplan - CannaFestival 2027 - M1:200 - 17.08.2026 - VOARBZUG